RAUMAUFTEILUNG - G9

VARIANTE MITTLERER ANBAU
(rd. 850 m²)

- KLASSEN- UND KURSRÄUME
- DIFFERENZIERUNGSRÄUME
- FACHRÄUME
- VERWALTUNG
- LEHRMITTEL- / LAGERRÄUME
- SCHÜLERRÄUME

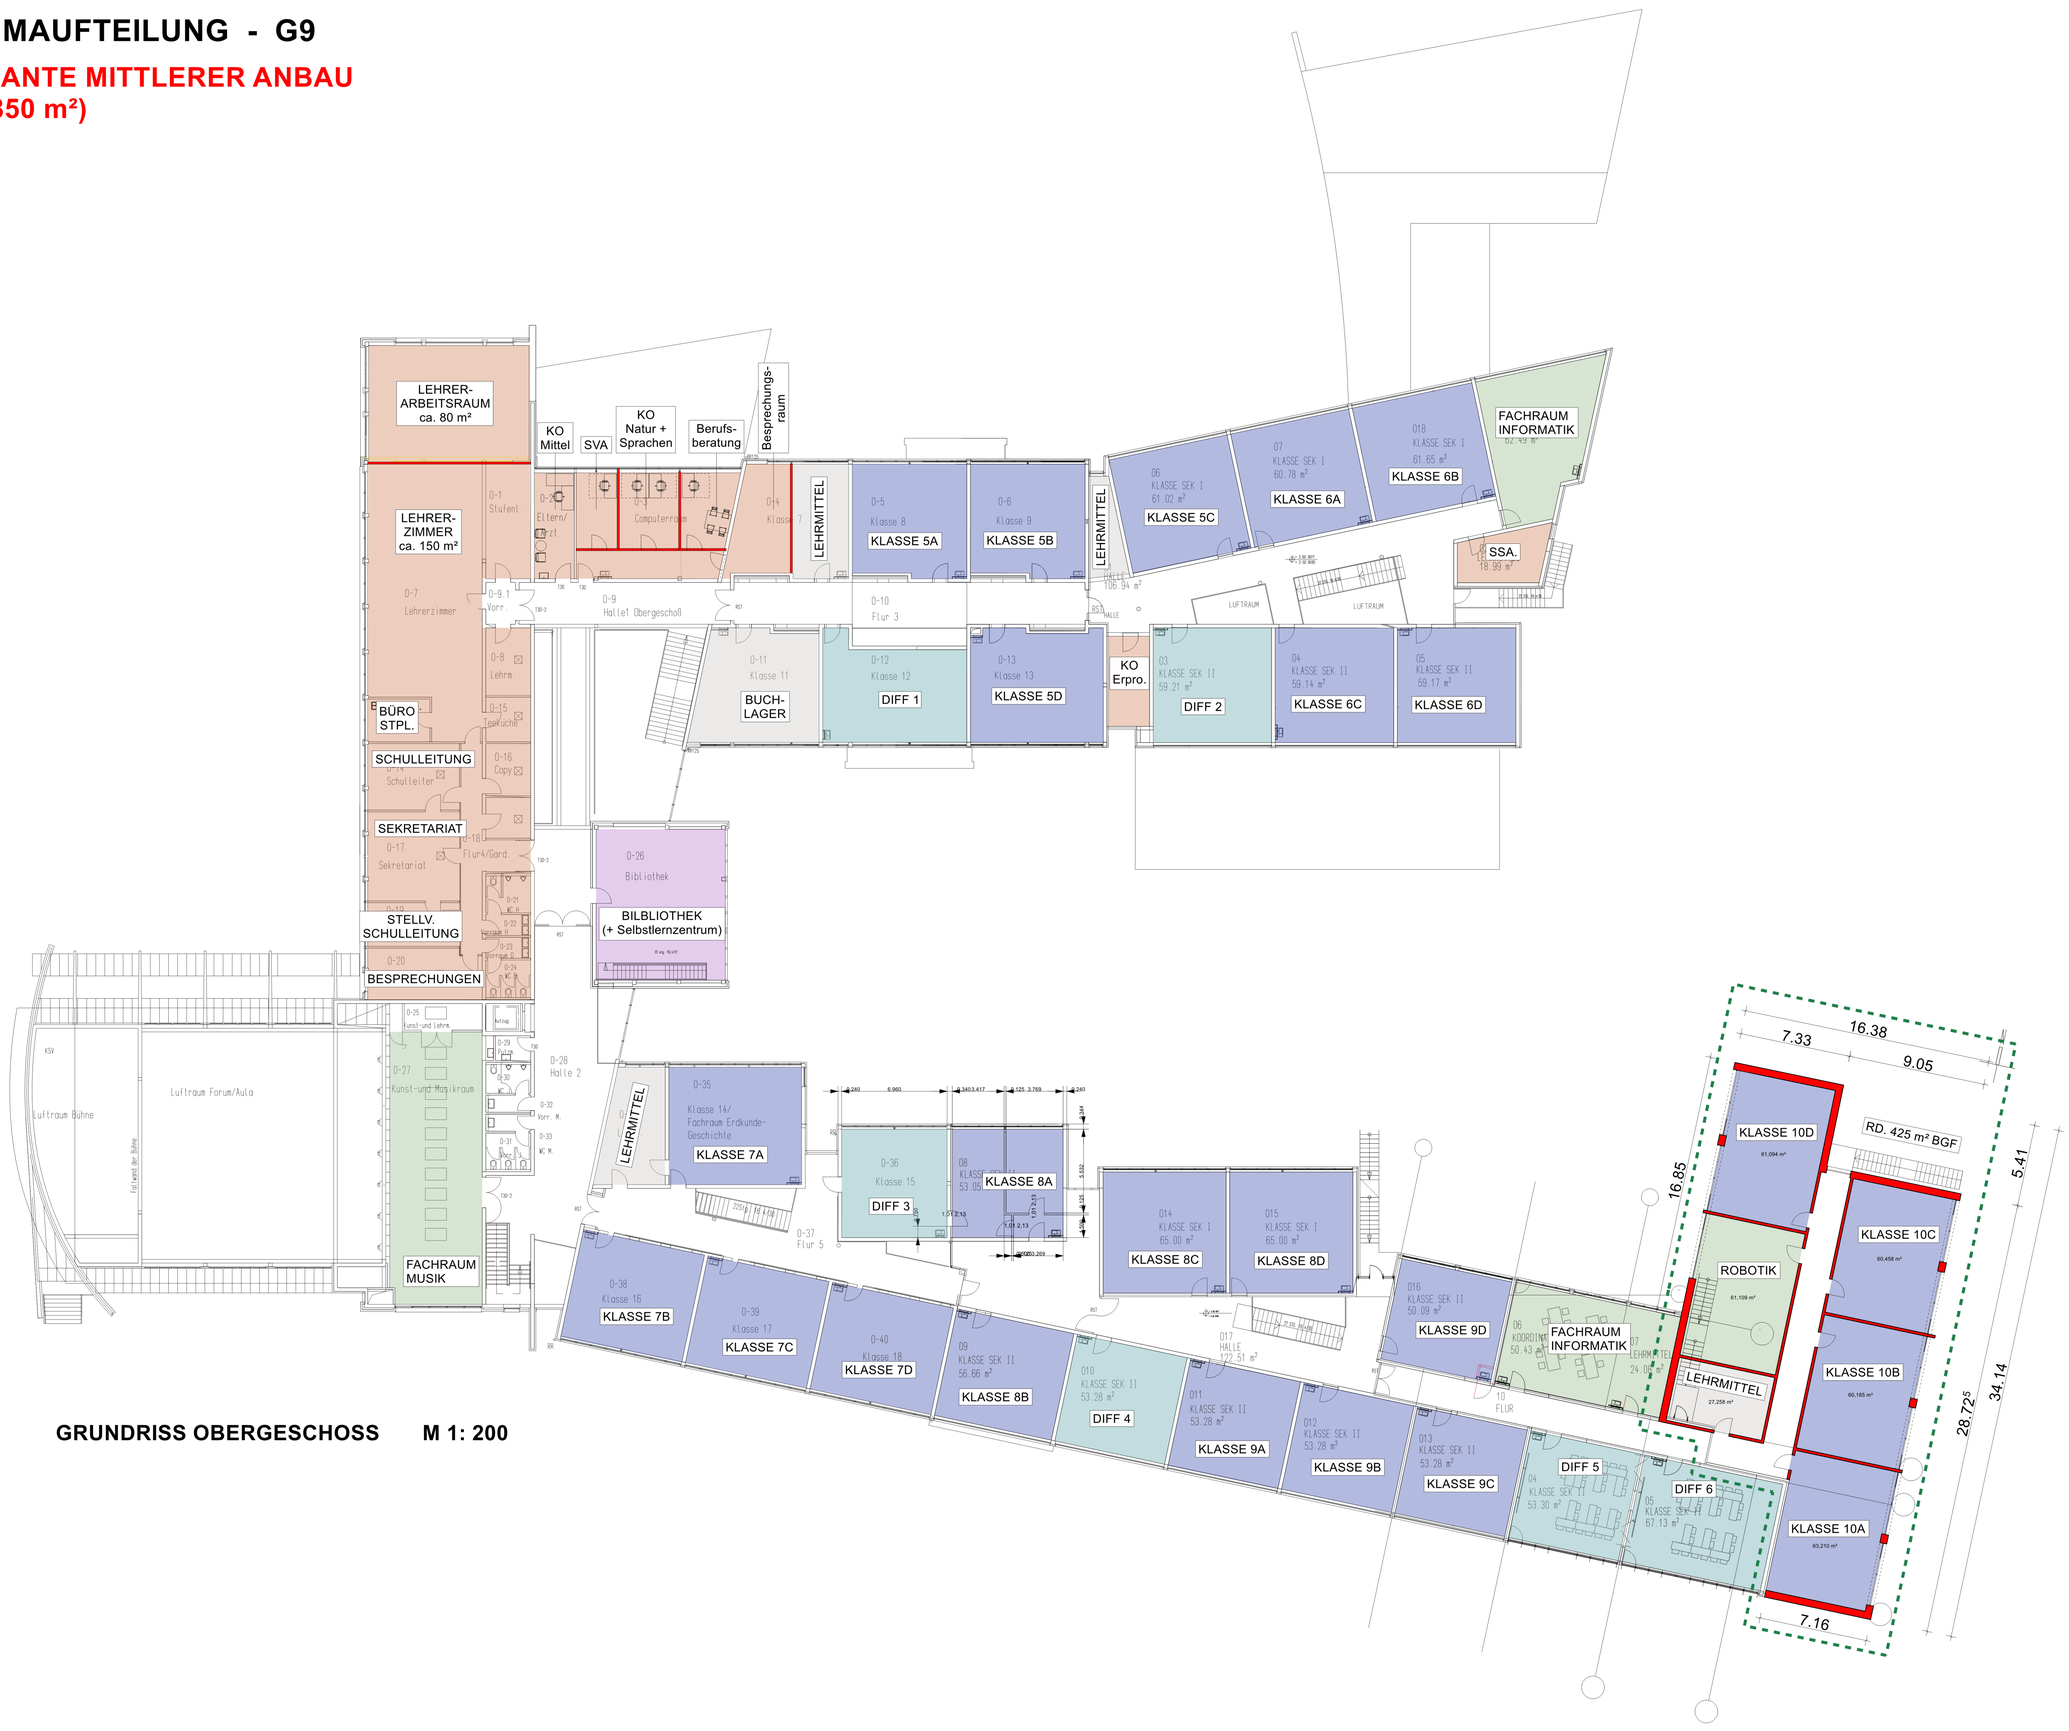

GRUNDRISS OBERGESCHOSS M 1: 200

GRUNDRISS ERDGESCHOSS M 1: 200

Stand: 12.09.2023