RAUMAUFTEILUNG - G9

VARIANTE PLUS

(Nutzung von Räumen im Realschulräumen)

- KLASSEN- UND KURSRÄUME
- DIFFERENZIERUNGSRÄUME
- FACHRÄUME
- VERWALTUNG
- LEHRMITTEL- / LAGERRÄUME
- SCHÜLERRÄUME

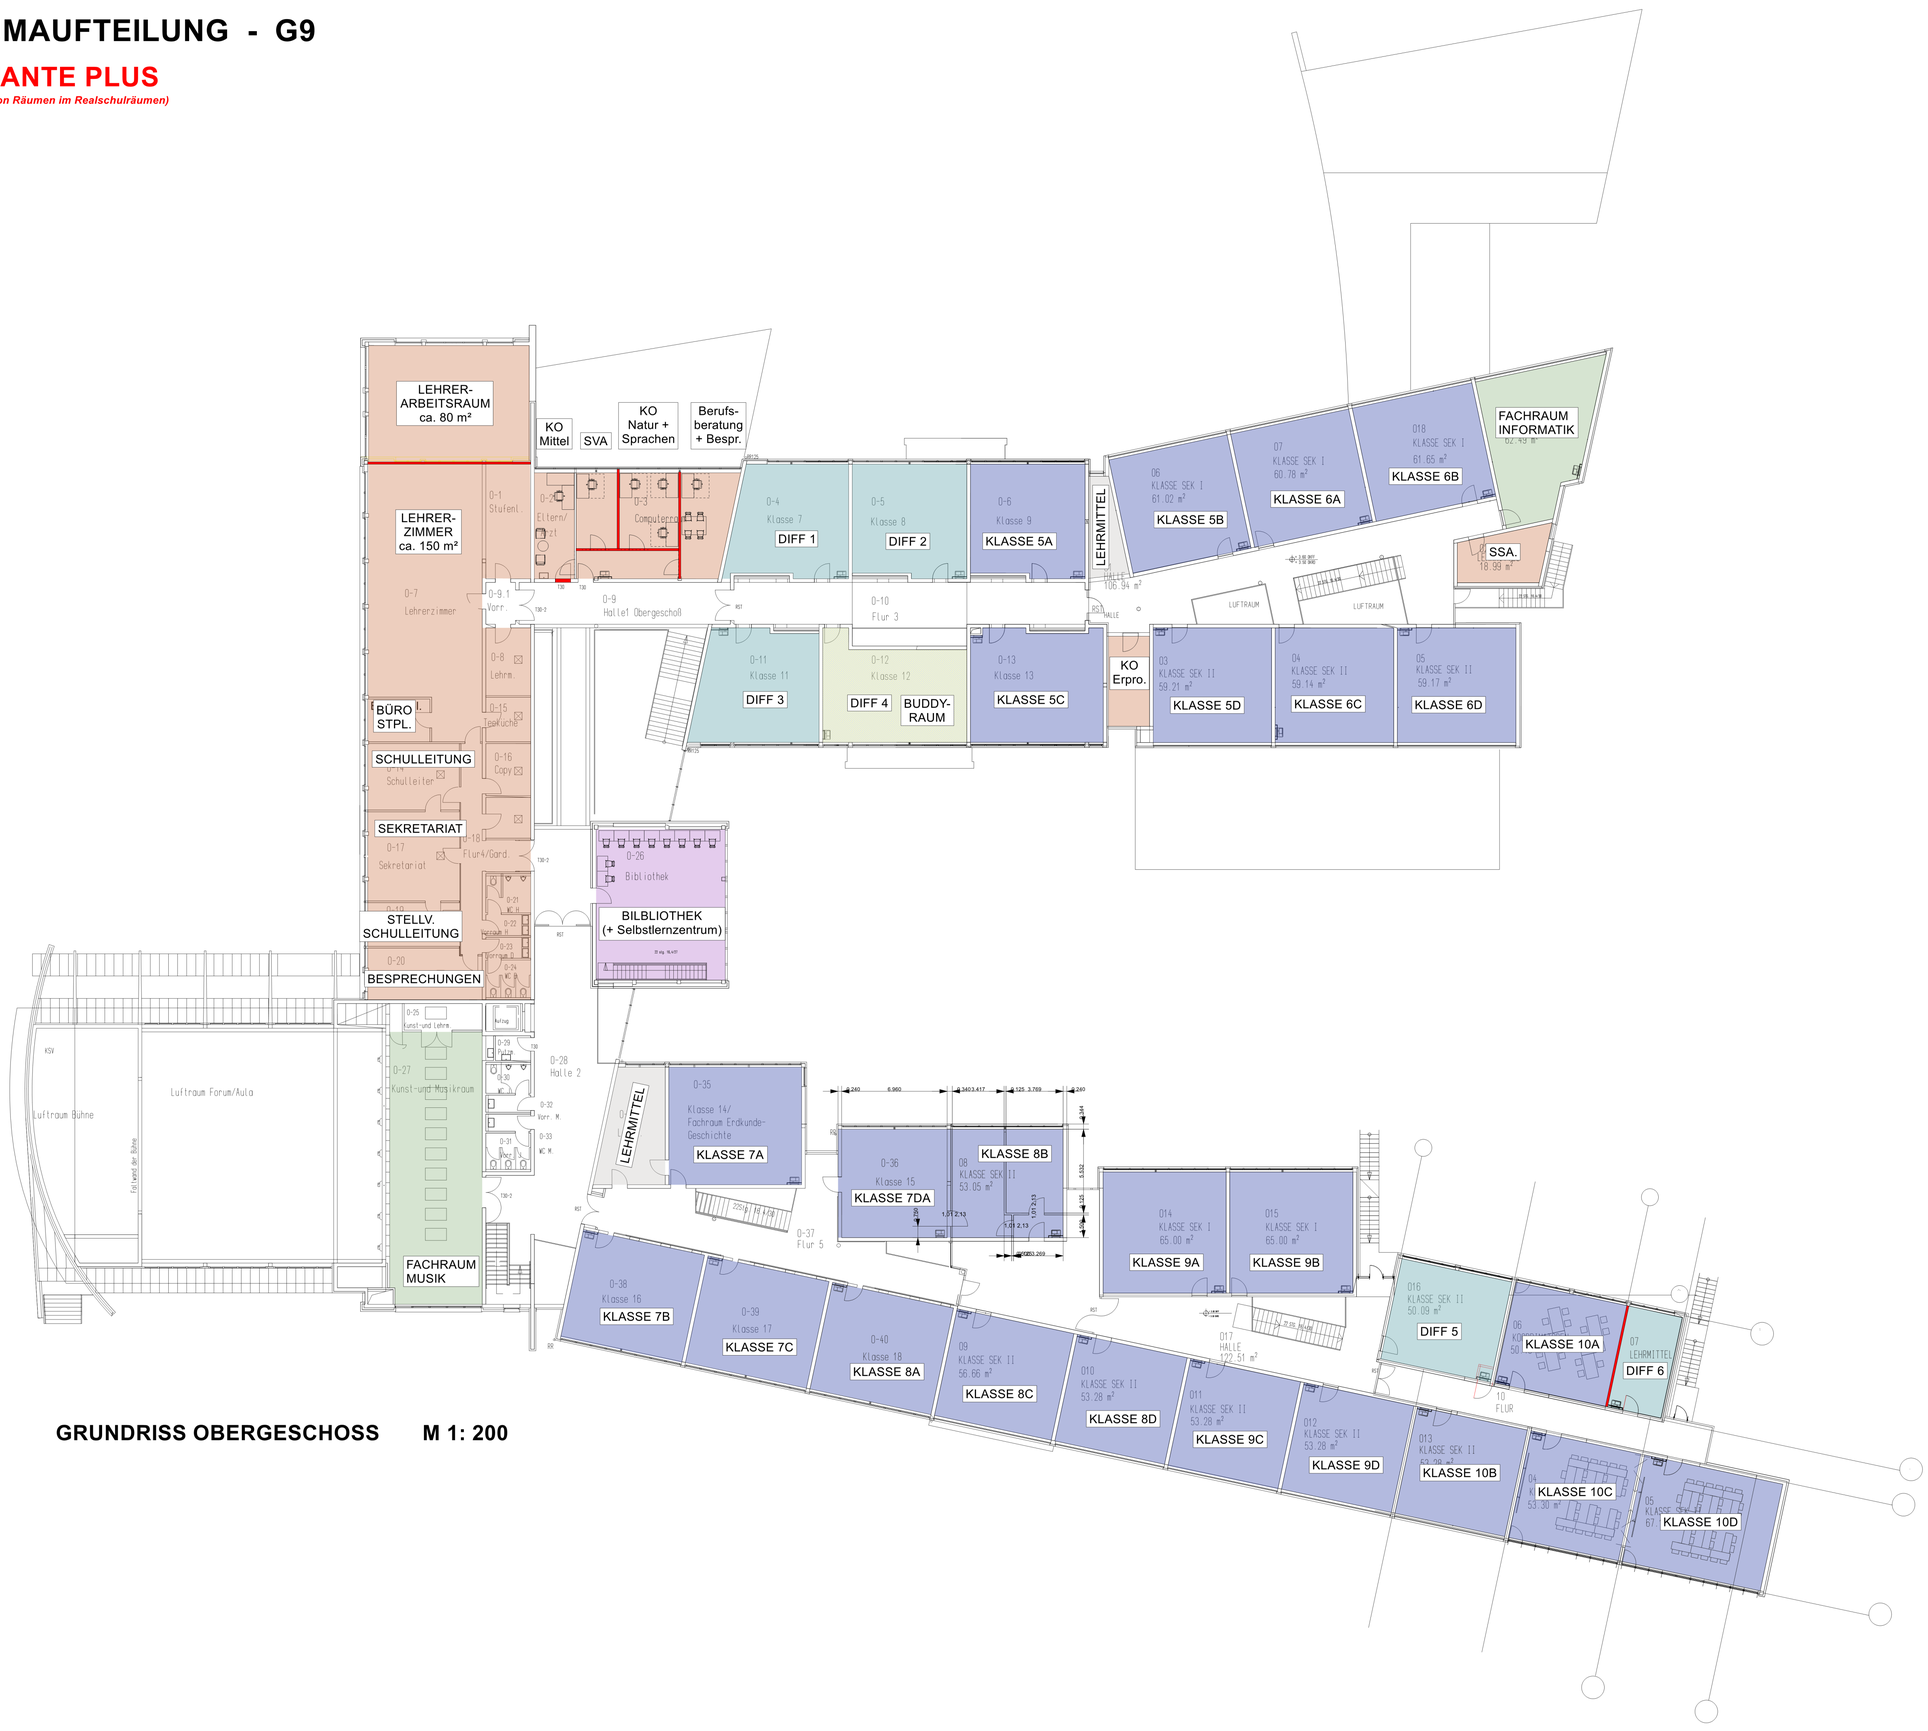

GRUNDRISS OBERGESCHOSS M 1: 200

GRUNDRISS ERDGESCHOSS M 1: 200

Stand: 12.09.2023

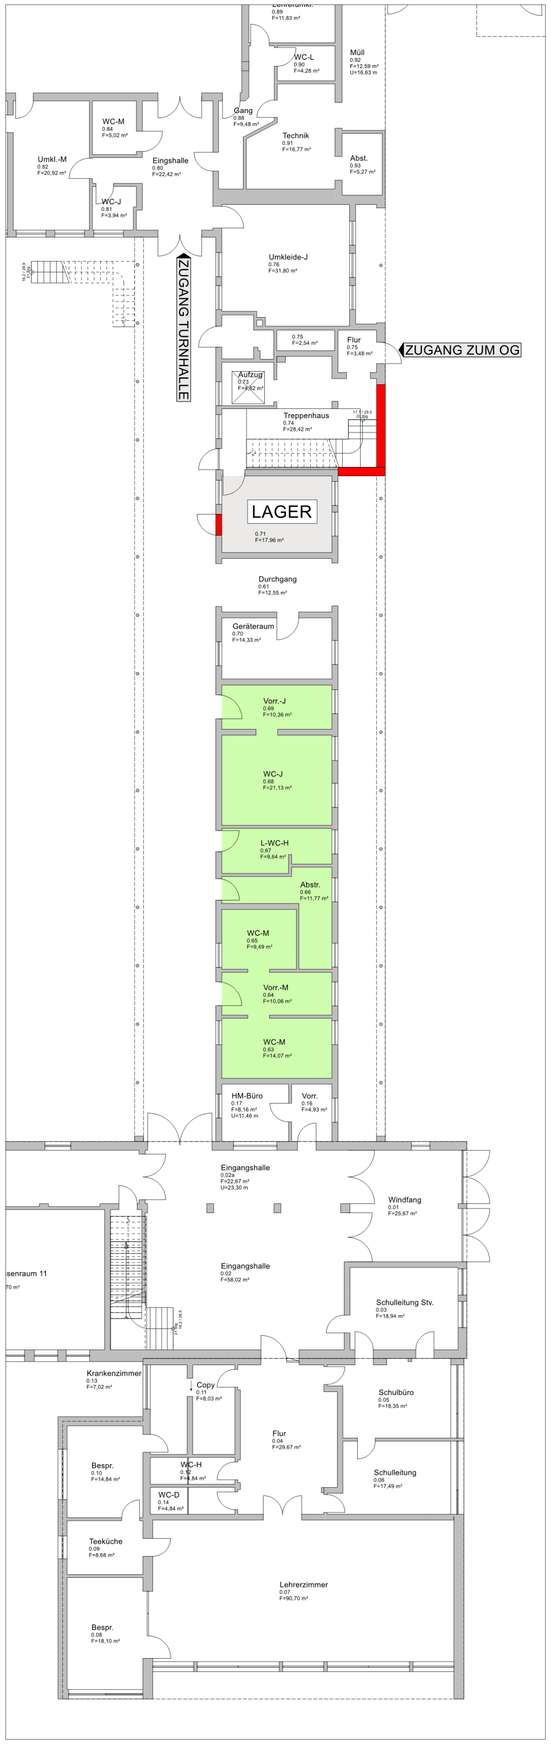

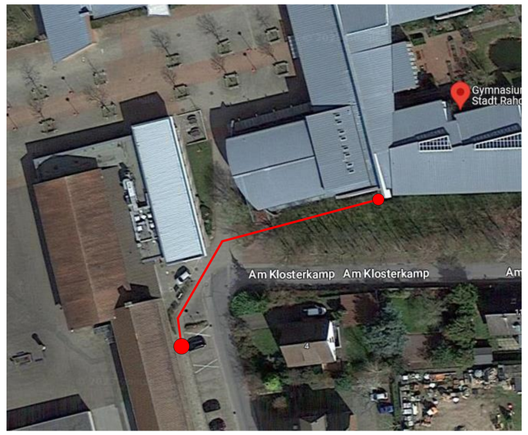

- KLASSEN- UND KURSRÄUME
- DIFFERENZIERUNGSRÄUME
- FACHRÄUME
- VERWALTUNG
- LEHRMITTEL- / LAGERRÄUME
- SCHÜLERRÄUME

- VORHANDENE SANITÄRANLAGEN

VARIANTE PLUS

(Nutzung von Räumen im Realschulräumen)

RAUMAUFTEILUNG - G9

BEREICH EHEM. REALSCHULE M 1: 200

Stand: 12.09.2023